


LÕIGE 1-1



MÄRKUSED  
 VALMISTADA VÕIDUALTAR  
 MATERJAL IMMUTATUD LIIMPUIT, 300X300X360 JA 300X300X180 MÄND  
 LEHTMETALL 4.5mm  
 KANTTORU

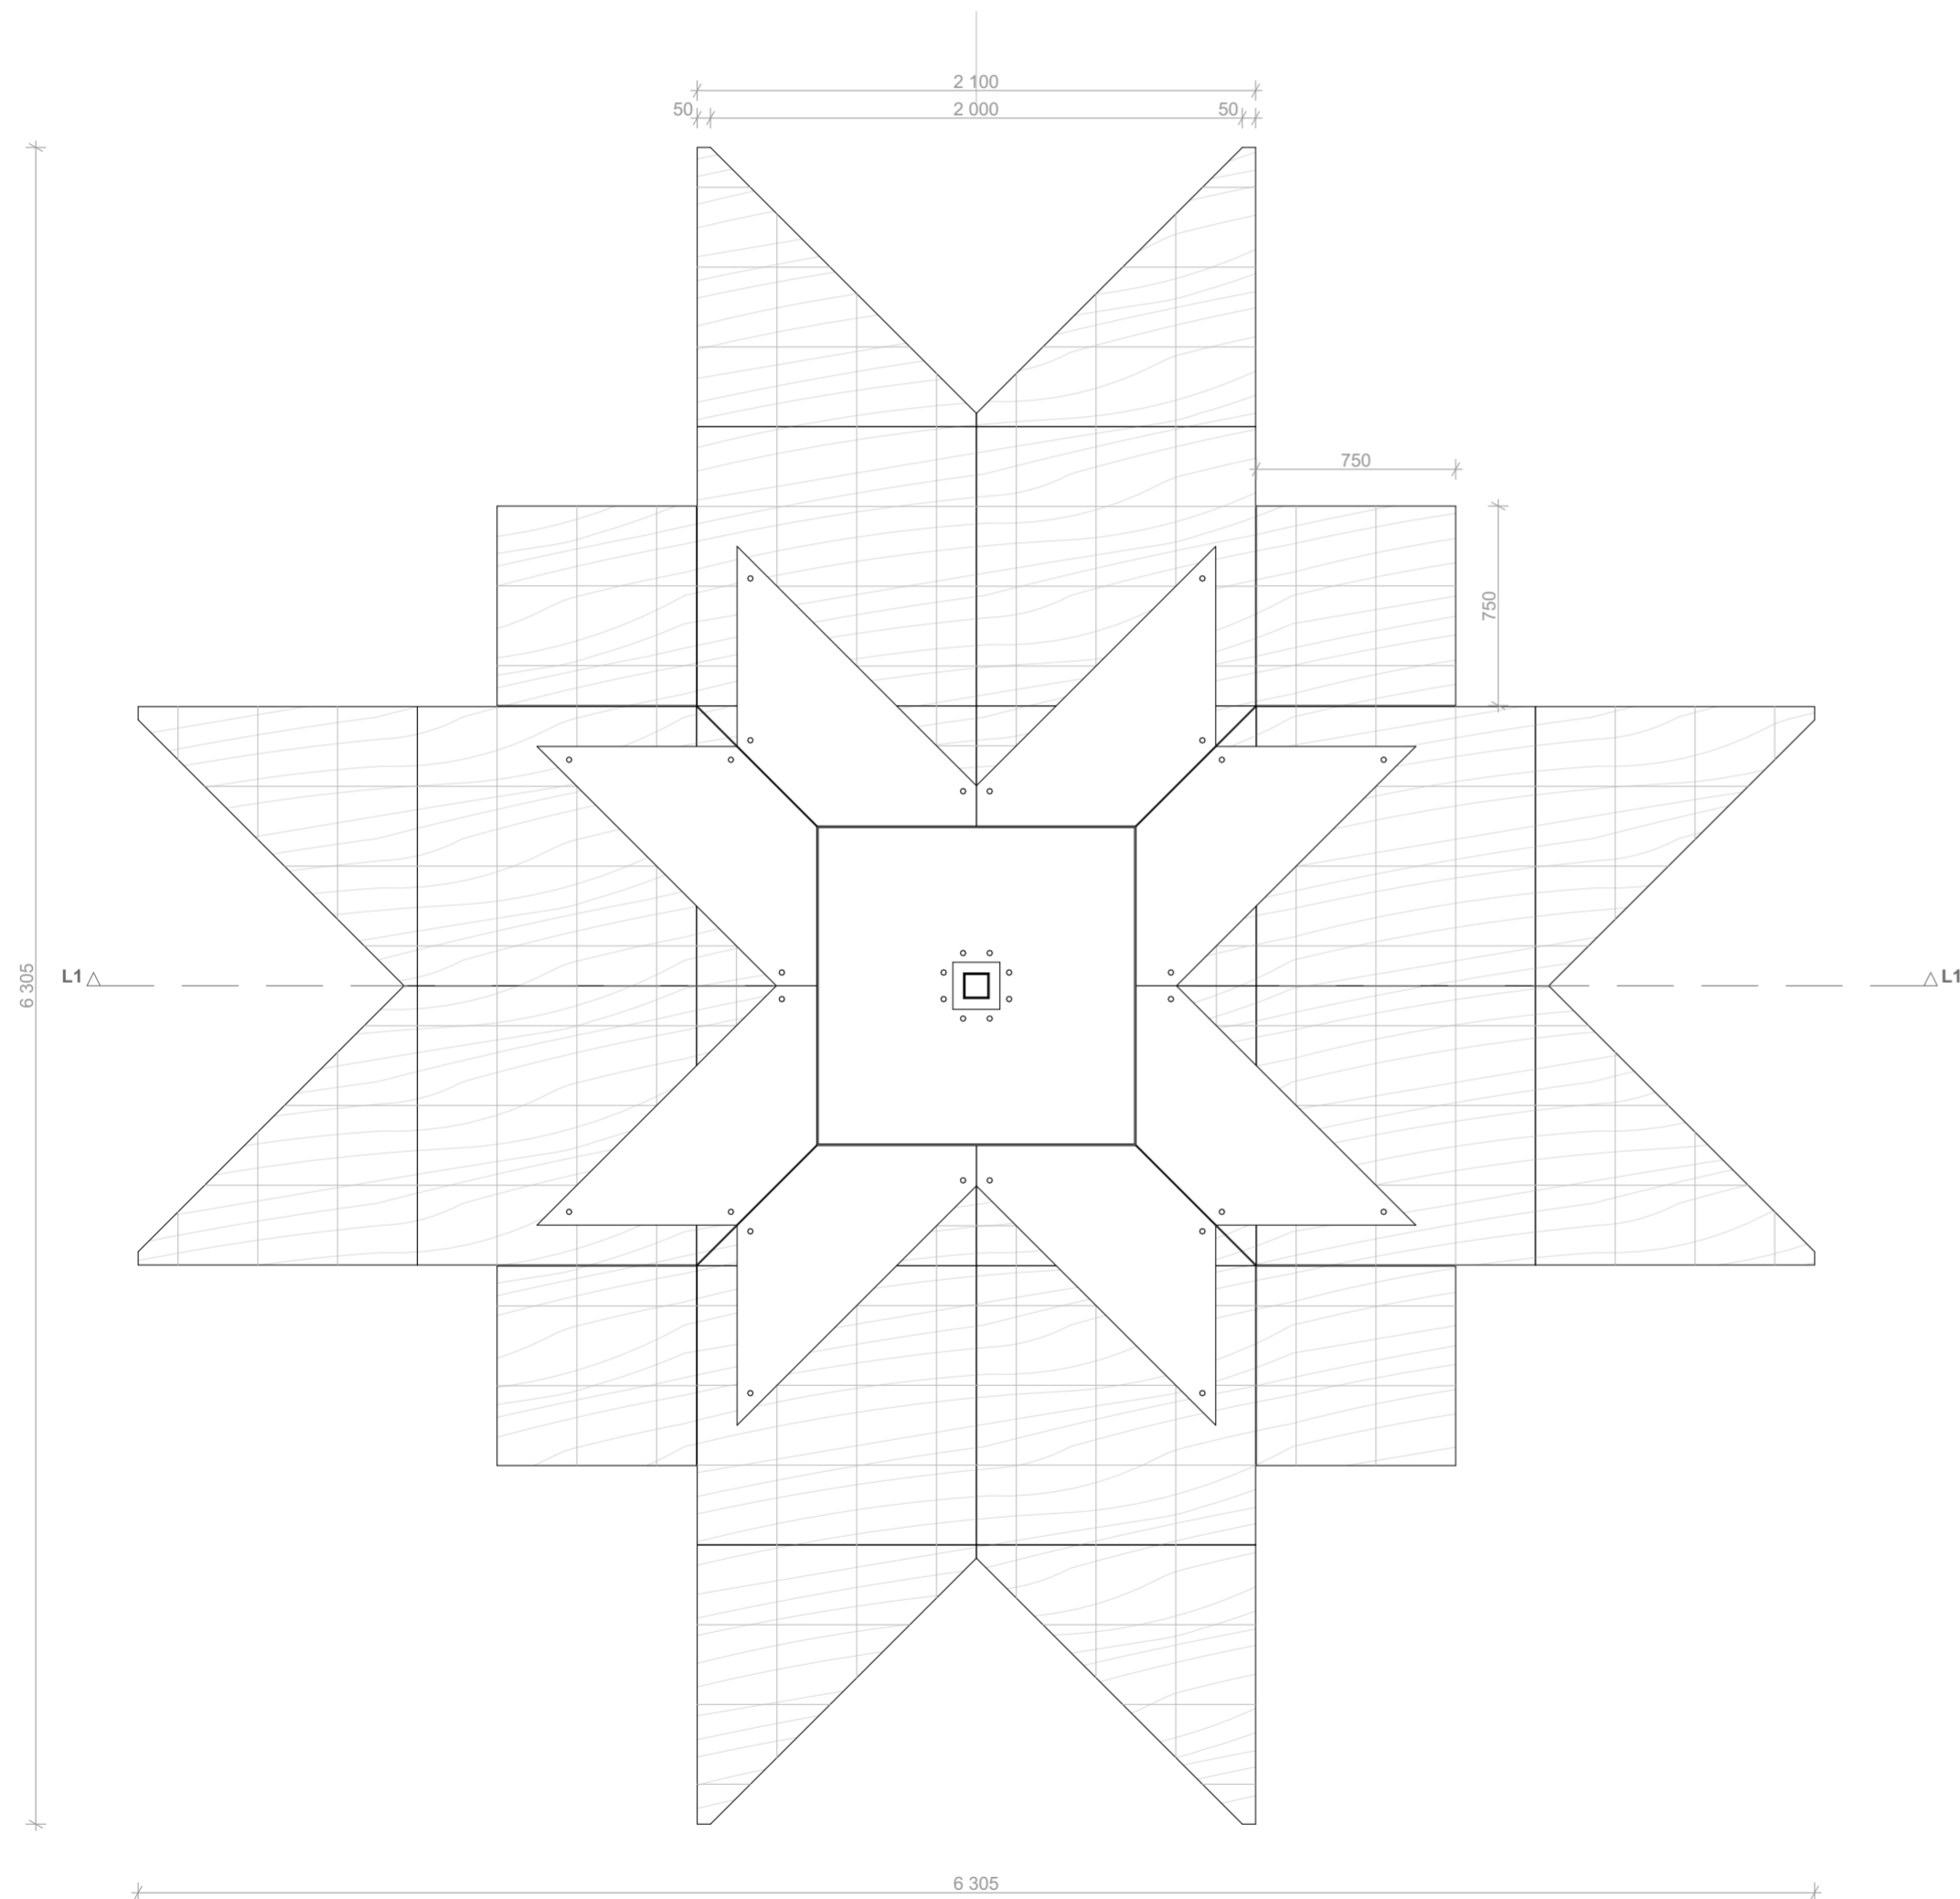

TELLIJA	SA AJAKESKUS WITTENSTEIN	ARRO PROJEKT OÜ EP 11013477 - 0001					
OBJEKT ADDRESS	VÕIDUALTAR PAIDE VALLIMÄGI	ARHITEKT		ANNES ARRO			
		PROJEKTEERUJA		ANNES ARRO			
JOOIS	PLAAN, VAADE, LÕIKED	OSA AR	STAADIUM PP	TÖÖ NR	AEG	DOK.TÄHIS	MÖÖT
					28.05.21		1:25