



LÕIGE 1-1

ALTARIALUSE PUITDETAILID MATERJAL 300X300X360mm
 DETAILID KINNITADA OMAVAHEL PEEGELPILDIS
 DETAILIDE ÜHENDUSED - TÄPSUSTADA

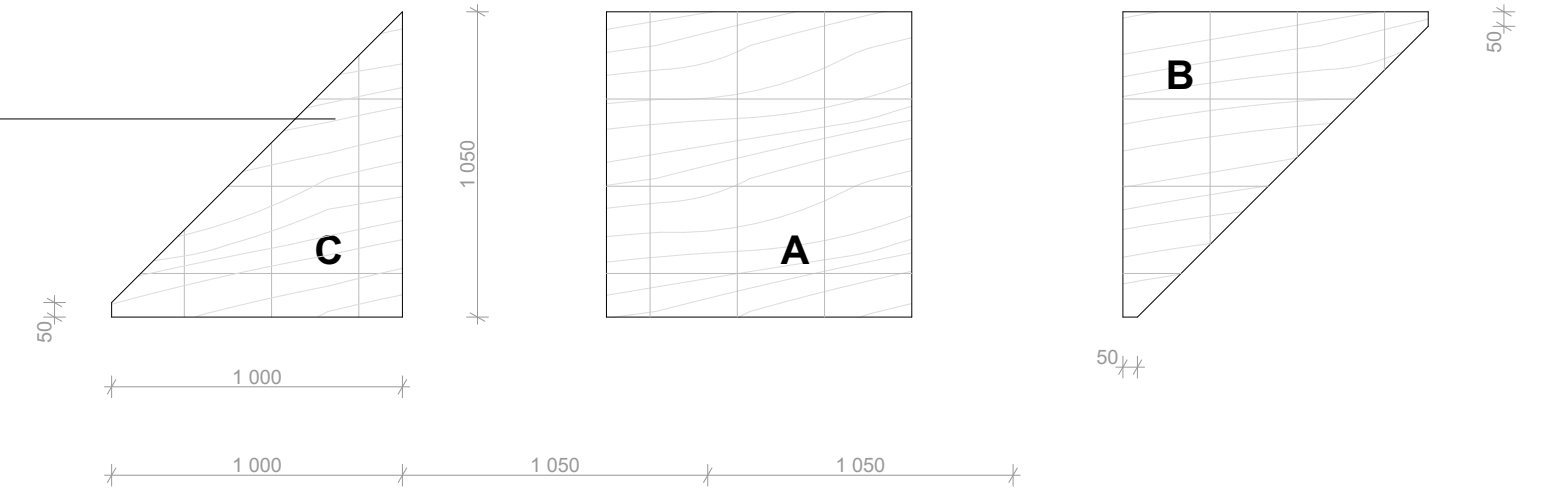

ALTARIALUSE ASTMEPLAAT H 180mm

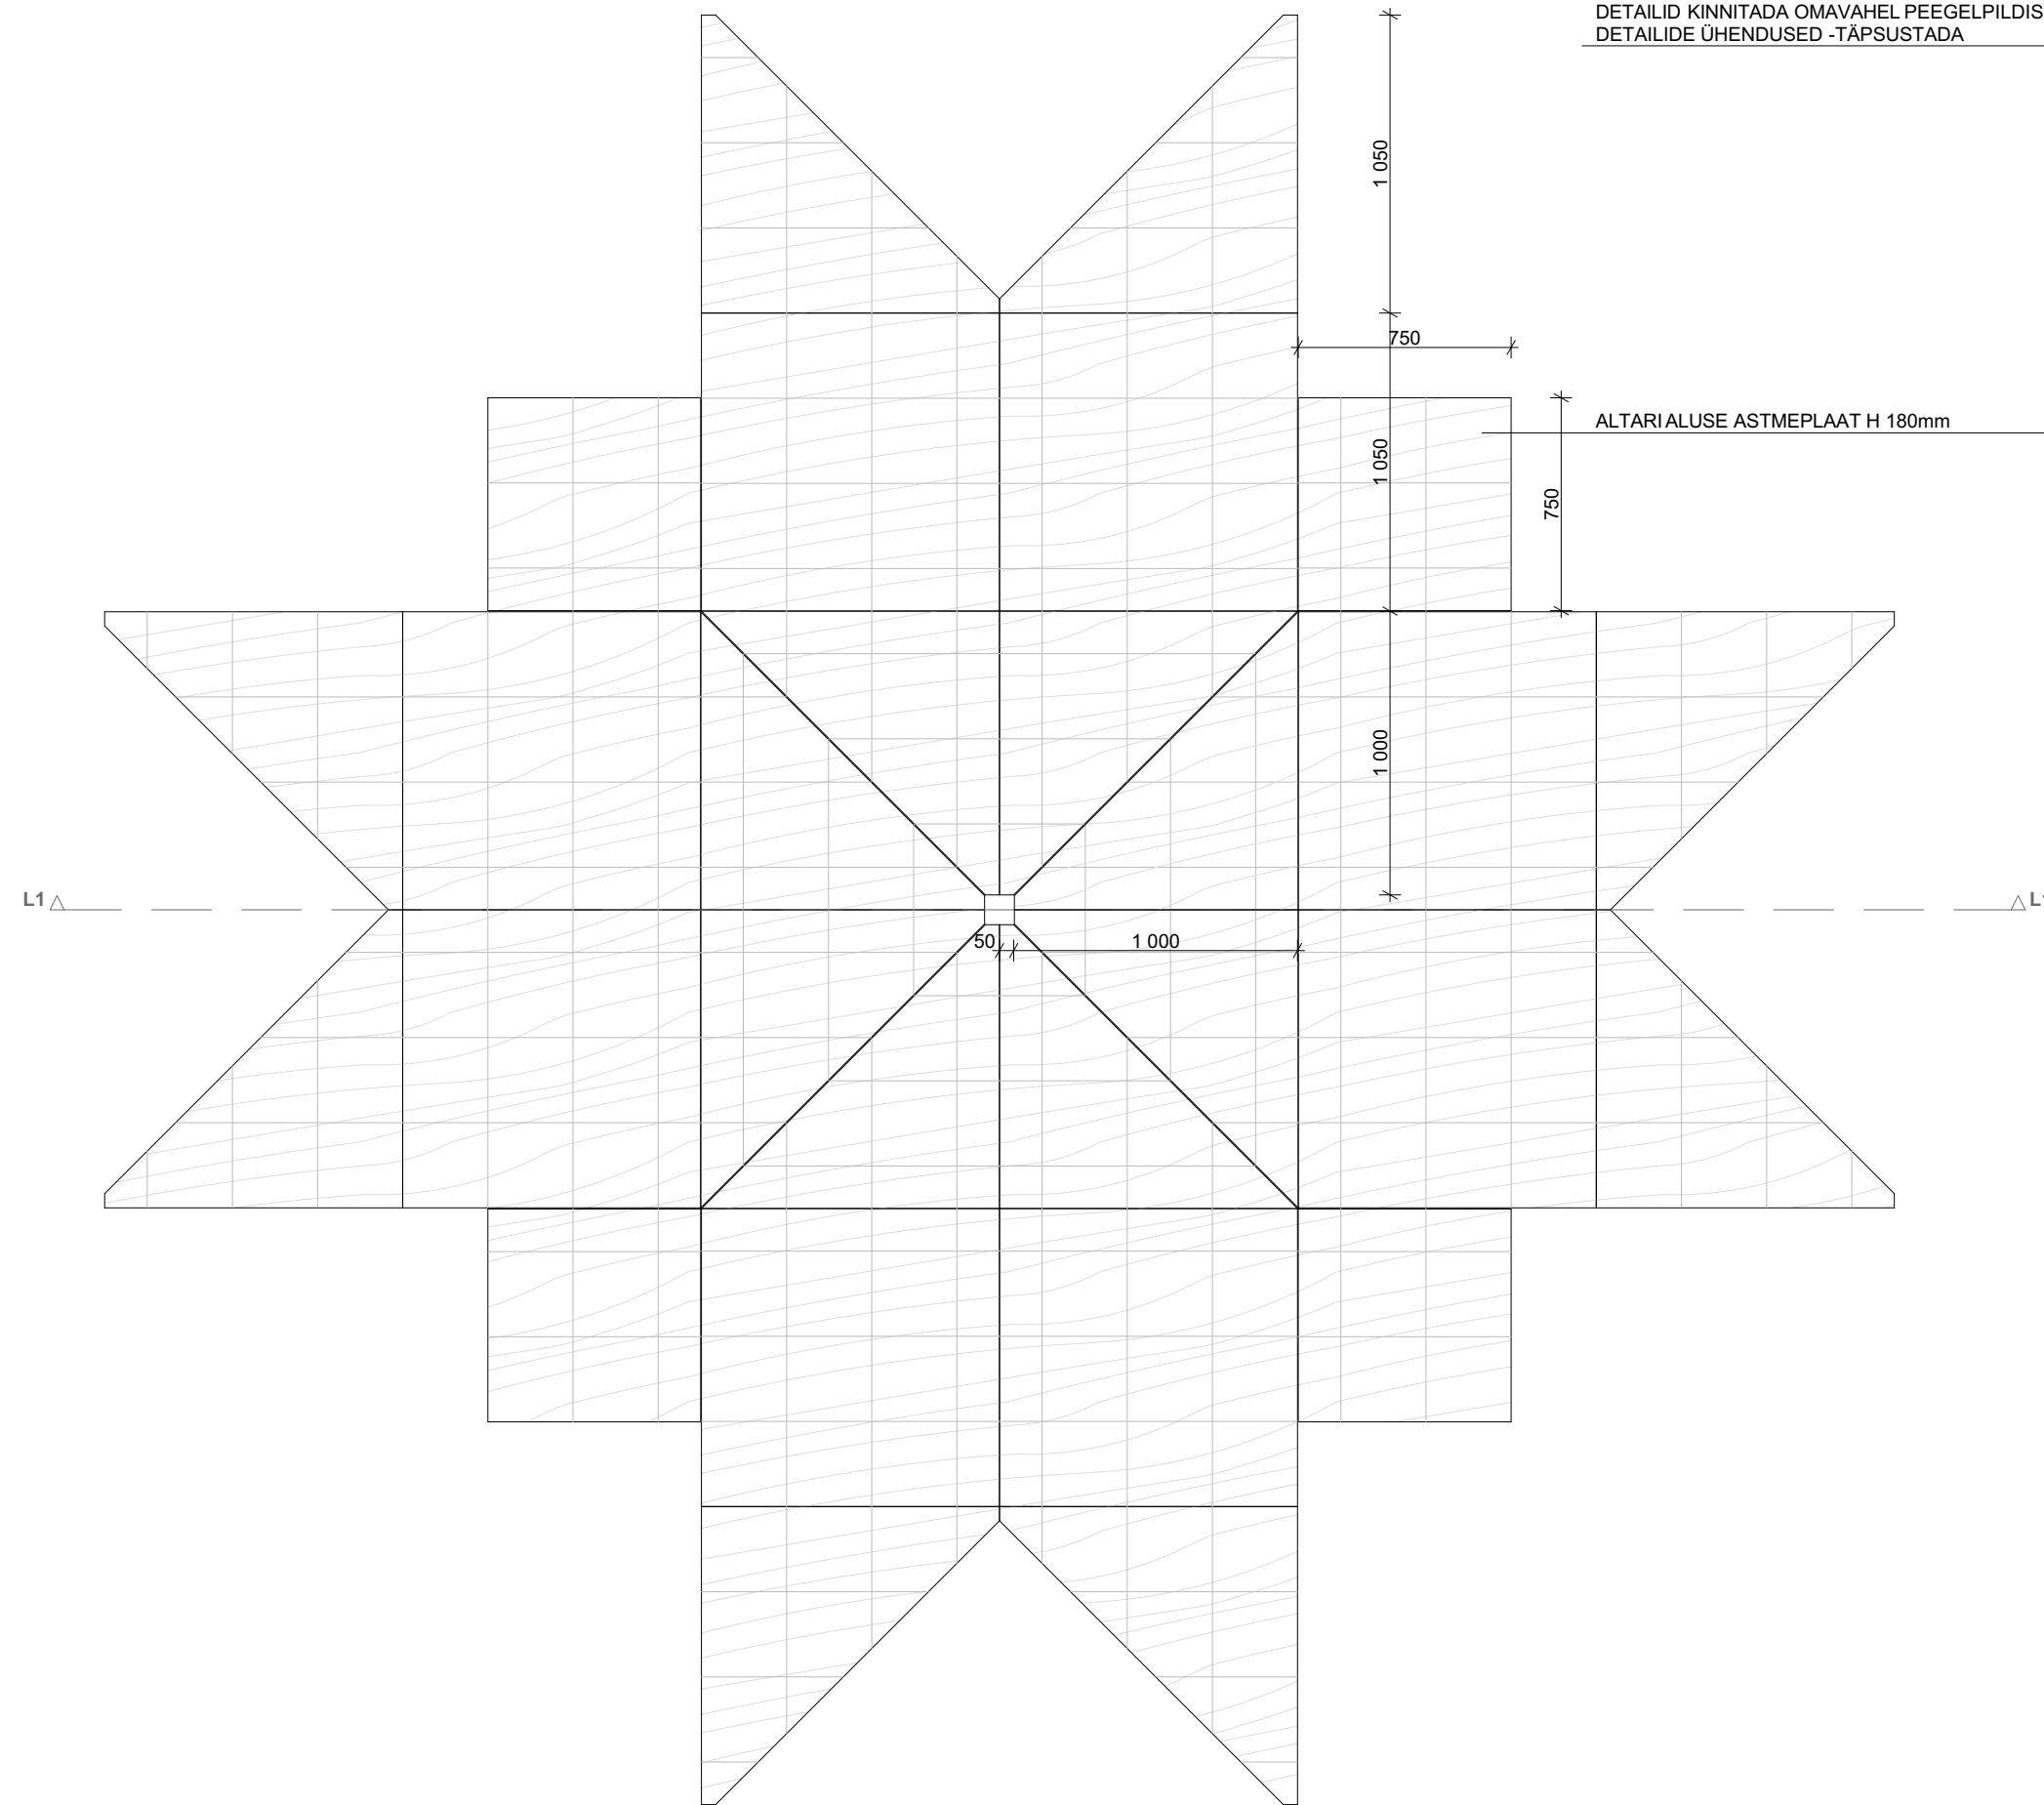

TELLUJA	SAAJAKESKUS WITTENSTEIN	ARRO PROJEKT OÜ EP 11013477 - 0001					
OBJEKT AADRESS	VÕIDUALTAR PAIDE VALLIMÄGI	ARHITEKT		ANNES ARRO			
		PROJEKTEERUJA		ANNES ARRO			
JOOIS	PUITDETAILID	OSA AR	STAADIUM PP	TÖÖ NR	AEG 28.05.21	DOK.TÄHIS	MÕÖT 1:25